

ELABORATO PLANIMETRICO

compilato da:
Barno Alessia

Iscritto all'albo:
Geometri

Prov. Pescara

N. 1585

Agenzia del Territorio
CATASTO FABBRICATI

Ufficio Provinciale di
Pescara

Comune di Caramanico Terme

Sezione: Foglio: 29


Particella: 1780

Protocollo n. PE0096864 del 09/07/2013

Tipo Mappale n. 95335 del 04/07/2013

Dimostrazione grafica dei subalterni

Scala 1 : 500

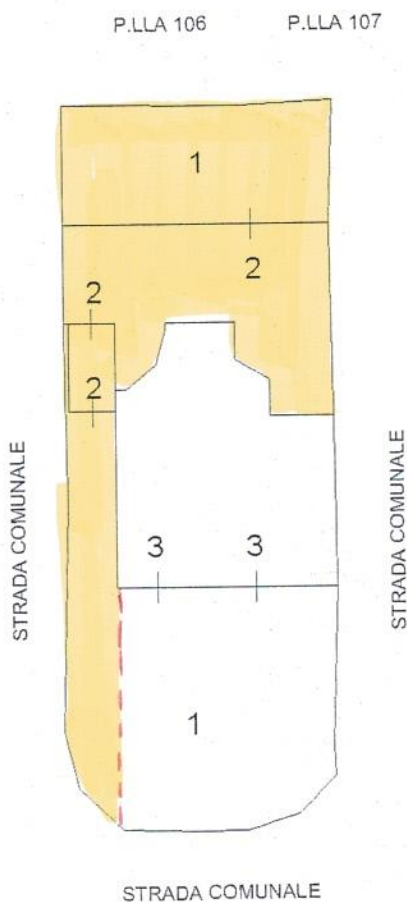

PIANO TERRA



Ultima planimetria in atti

Data: 01/06/2023 - n. T55326 - Richiedente: Telematico

Totale schede: 1 - Formato di acquisizione: A4(210x297) - Formato stampa richiesto: A4(210x297) - Fattore di scala non utilizzabile